


TOVORNO SKLADIŠČE KIDRIČEVA 34 CELTE

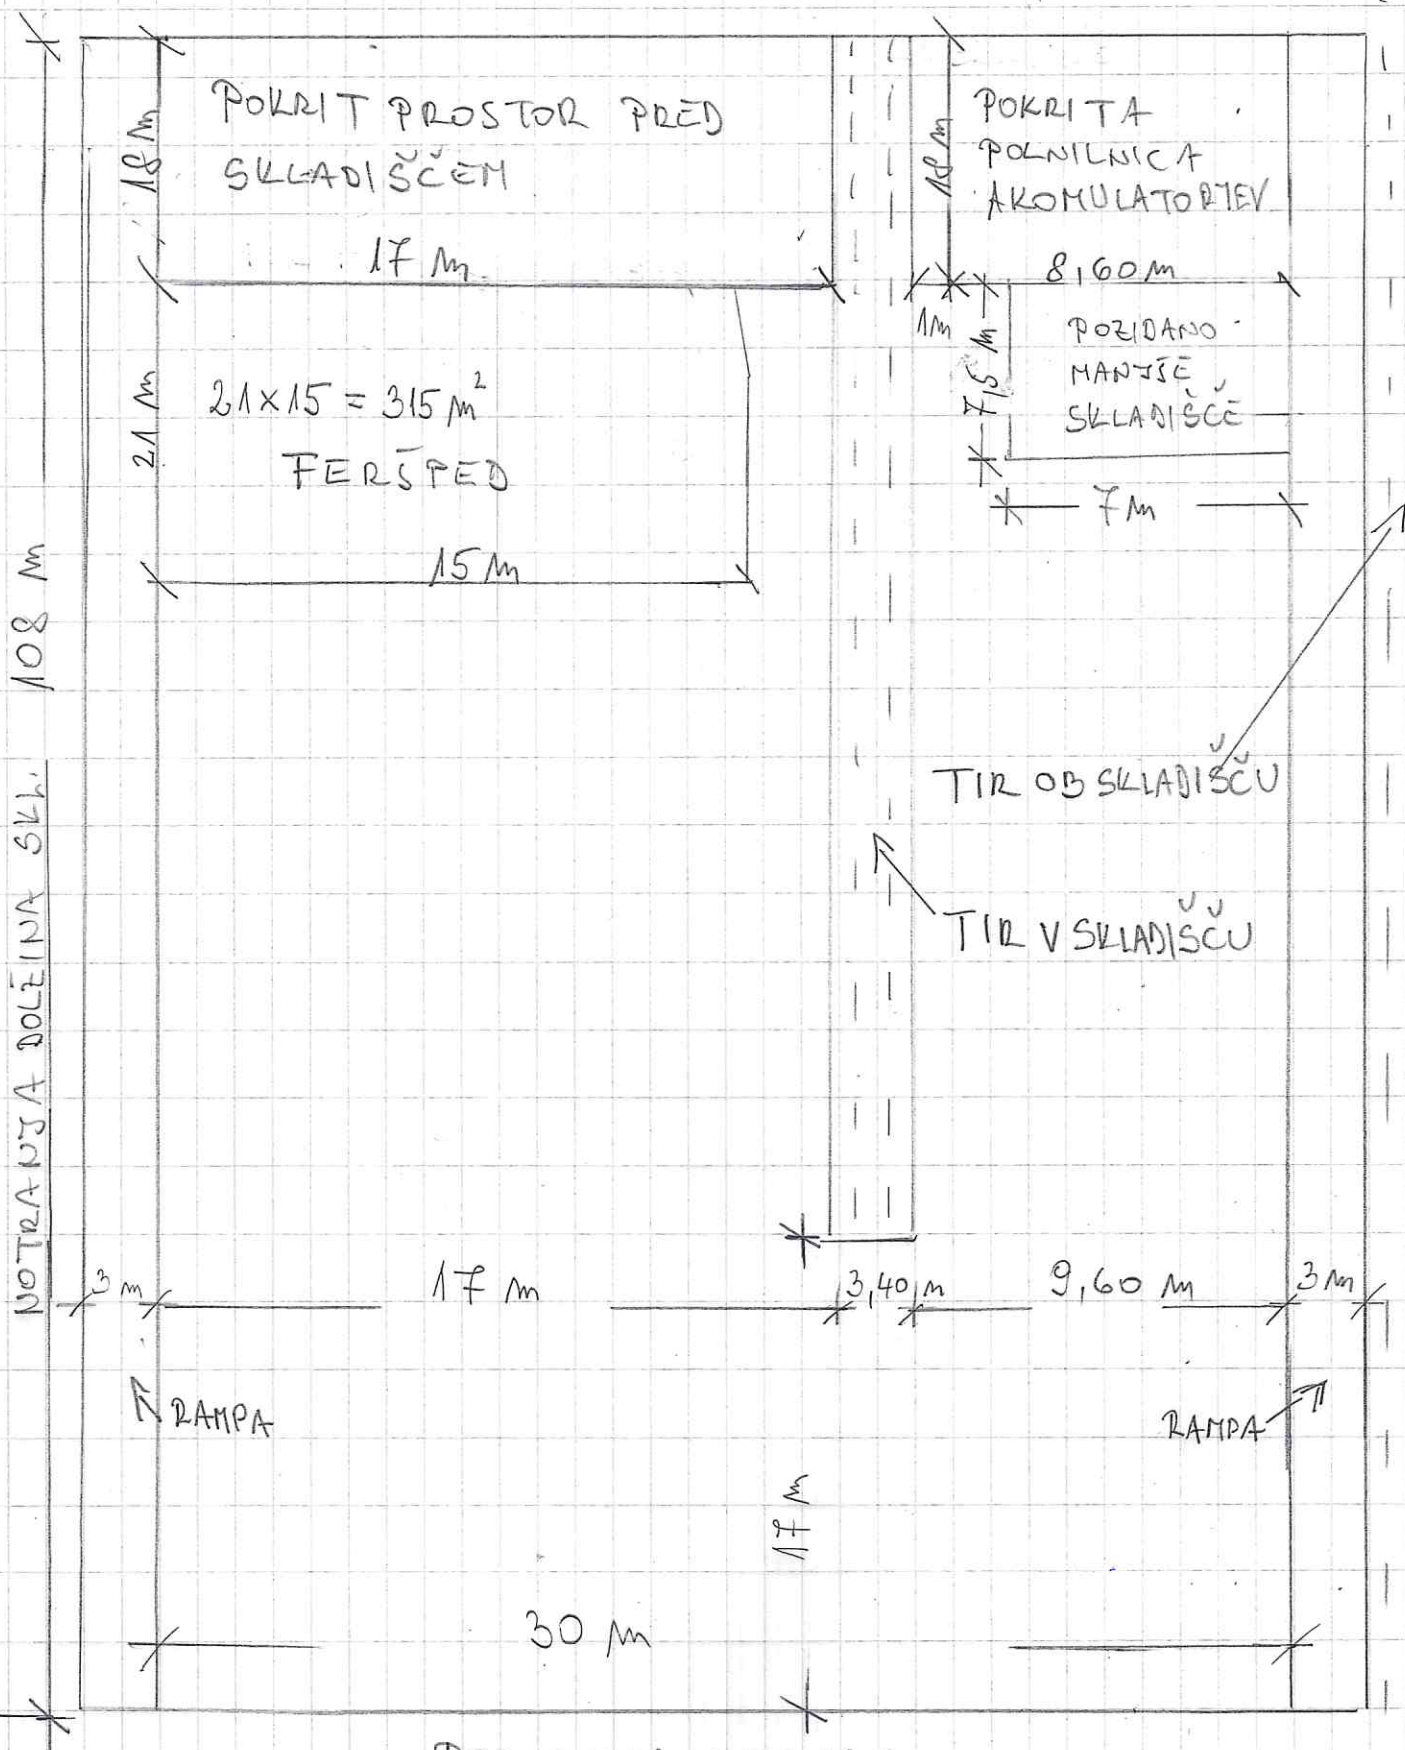

POSLOVNA STAVBA

TLOVIS SKLADIŠČA = 3240 m²

- FERŠPED = 315 m²

+ 2 x RAMPA = 648 m²

TIR